

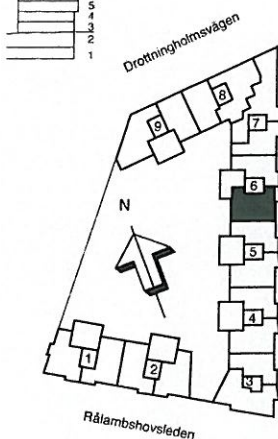


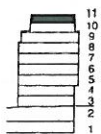

# Brf Snöflingan

Lägenhet 4 RoK 96,5 kvm BOA


Lgh nr: 6111

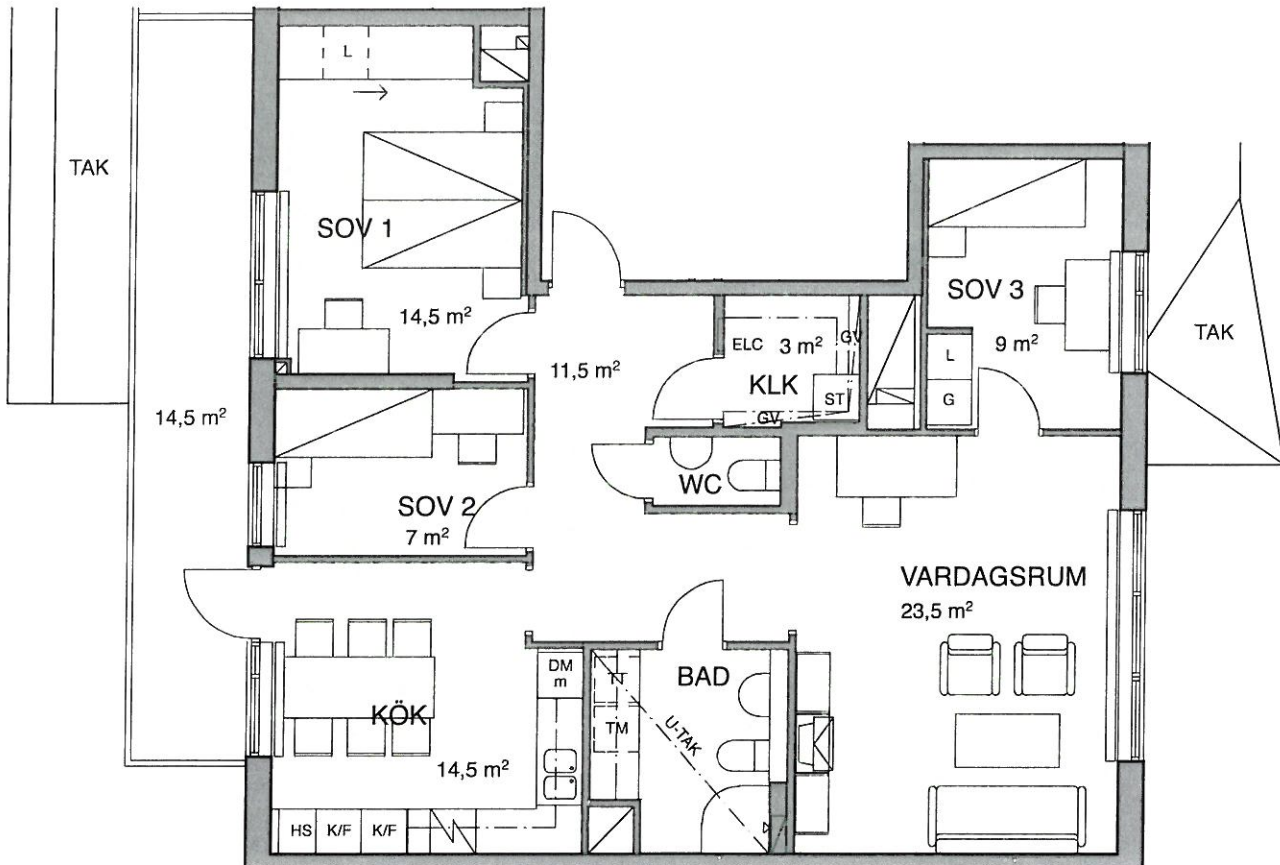

Lilla Västerbron

### Teckenförklaring

G	Garderob
L	Linneskåp
HS	Högskap
m	Inbyggd micro
KLK	Klädkammare
ST	Städskap
K/F	Kyl-/frys-skåp
DM	Diskmaskin
	Glaskeramikhäll
TM	Tvättmaskin
TT	Torktumlare
KPR	Kapprum
ELC	Elcentral
GV	Gipsinklädnad i tak

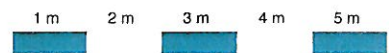

Skala 1:100

## SKANSKA

Tel 020-310 310

[www.skanska.se/nyahem](http://www.skanska.se/nyahem)

Vi förbehåller oss rätten till ändringar i planlösning.