


HSB BRF FINNBODA PIRAR


LÄGENHET 10, 12,
14, 33, 35, 37, 56,
58, **60**, 79, 81, 83
3 RoK 73,5 kvm

LÄGENHETSRTNING

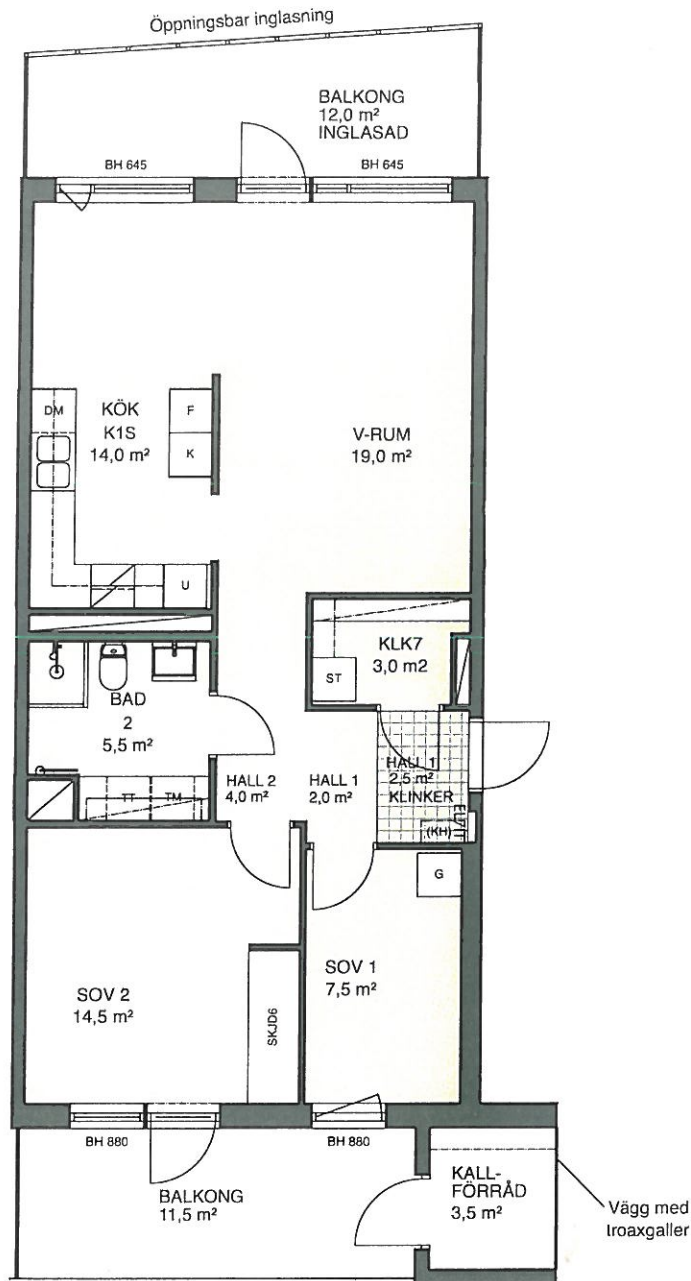

Skala 1:100
0 1 2 3 4 5 m

G	Garderob	U	Ugn o micro i högskåp
L	Linneskåp	HS	Högskåp
ST	Städskåp	★	Dusch m glasväggar
TM	Tvättmaskin	☐	Badkar
TT	Torktumlare	↔	Skjutdörrsgarderob
K	Kyl	EL/IT	IT-skåp/EL-central
F	Frys	(KHL)	Plats för hatthylla
K/F	Kombinerad kyl och frys	◻	Schakt
⊞	Induktionshäll	KLK	Klädkammare
		BH	Bröstningshöjd
		—	Inglasning
		- - -	Undertak

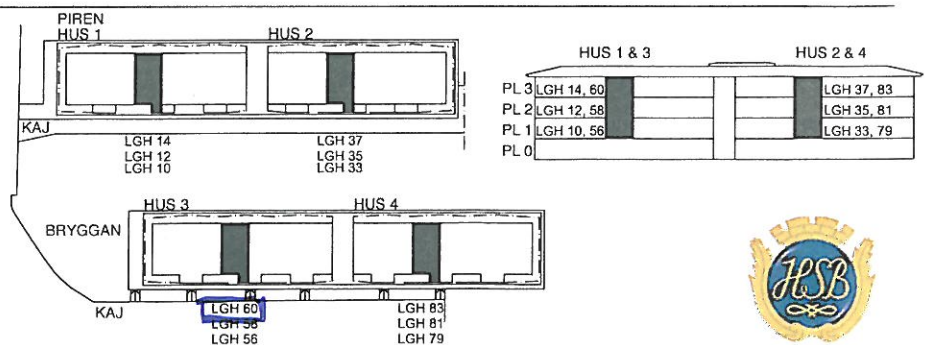

RÄTT TILL ÄNDRINGAR FÖRBEHÅLLES ÄWL ARKITEKTER 2014-01-31, REV 2014-12-15



HSB – där möjligheterna bor