

NYBYGGNADSKARTA

Ösby 2:26

Dnr 32632013085

Fastighetens areal: 2368 kvm

Skala 1:500

Planförhållande: Ej planlagt

Koordinatsystem
Plan: SWEREF 99 18 00
Höjd: RH 2000

Peter Rebane
Mätningingenjör

2013-11-27
08-587 850 00

Obs! Kartan får ej förvanskas!

TECKENFÖRKLARING

- BERGA 1:1**
- Fastighetsbeteckning
 - Gränspunkt
 - 12,34 - Måttangivelse
 - Servitut
 - Fastighetsgräns
 - Plangräns
 - Användningsgräns
 - Egenskapsgräns
 - Användningsgräns sammanfallande med fastighetsgräns
 - Körbar utfart får inte anordnas
 - Mark som ej får bebyggas
 - Mark som ej får bebyggas med bostadshus
 - ☒ Bostadshus
 - ☐ Uthus
 - == Väg
 - Stig

- Fornlämning
- + 0.00 Befintlig höjd
- Luftledning
- Staket
- Häck
- Stödmur
- Slänt
- 12.0 Höjdkurva
- Dike
- ☒ Belysningsstolpe

Tillhör Miljö- och Samhällsbyggnadsnämndens Beslut

2014 -03- 18

VALLENTUNA KOMMUN

a,d,e : servitut väg
c : servitut avlopp

KOORDINATLISTA FASTIGHETSGRÄNSER

Punktnr	X	Y	Markering
8181	6606280,55	164852,12	Rör i mark
8182	6606229,23	164873,48	Rör i mark
8183	6606218,37	164863,61	Rör i mark
8184	6606200,09	164854,55	Rör i mark
8185	6606241,60	164827,92	Rör i berg
8186	6606276,24	164819,11	Rör i mark

MARK & TRÄDGÅRD

RITNINGAR - RÅDGIVNING - BYGGLOV

HANS STARK, PINNMOVÄGEN 6, 187 50 TÄBY. TEL/072-22 77 477 Dnr: 2014-6

SITUATIONSPLAN
SKALA 1 : 500 (A 3)

FASTIGHET : ÖSBY 2:26
KOMMUN : VALLENTUNA
UPPRÄTTAD : 2013.12.20. HANS STARK



Vallentuna kommun

Obs! Avtalsservitut kan finnas på fastigheten. Kontrollera eventuell förekomst och geografisk utbredning hos Lantmäteriet.

SITUATIONSPLANEN SKALL RITAS IN PÅ ANALOGA NYBYGGNADSKARTAN.

Anmärkningar mot kartan skall göras innan lov söks. Utstakning skall ske enligt situationsplan.

Före schaktning bör kontakt ske med ledningsägare för el, tele, kabelTV och fjärrvärme angående underjordiska ledningar

NYBYGGNADSKARTA

Ösby 2:26

Dnr 32632013085

Fastighetens areal: 2368 kvm

Skala 1:500

Planförhållande: Ej planlagt

Koordinatsystem

Plan: SWEREF 99 18 00

Höjd: RH 2000

Peter Rebane
Mätningssingenjör

2013-11-27
08-587 850 00

Obs! Kartan får ej förvanskas!

TECKENFÖRKLARING

- BERGA 1:1**
- Fastighetsbeteckning
 - Gränspunkt
 - 12,34 - Måttangivelse
 - Servitut
 - Fastighetsgräns
 - Plangräns
 - - - - - Användningsgräns
 - - - - - Egenskapsgräns
 - - - - - Användningsgräns sammanfallande med fastighetsgräns
 - Körbar utfart får inte anordnas
 - Mark som ej får bebyggas
 - Mark som ej får bebyggas med bostadshus
 - ⊠ Bostadshus
 - Uthus
 - - - - - Väg
 - - - - - Stig

- Fornlämning
- + 0.00 Befintlig höjd
- Luftledning
- Staket
- Häck
- Stödmur
- Slänt
- Höjdkurva
- Dike
- ⊗ Belysningsstolpe

Tillhör Miljö- och Samhällsbyggnadsnämndens Beslut

2014-03-18

VALLENTUNA KOMMUN

VALLENTUNA KOMMUN
Miljö- och Samhällsbyggnadsnämnden


2013-12-23

Dnr: 2014-6

a,d,e : servitut väg
c : servitut avlopp

KOORDINATLISTA FASTIGHETSGRÄNSER

Punktnr	X	Y	Markering
8181	6606280,55	164852,12	Rör i mark
8182	6606229,23	164873,48	Rör i mark
8183	6606218,37	164863,61	Rör i mark
8184	6606200,09	164854,55	Rör i mark
8185	6606241,60	164827,92	Rör i berg
8186	6606276,24	164819,11	Rör i mark

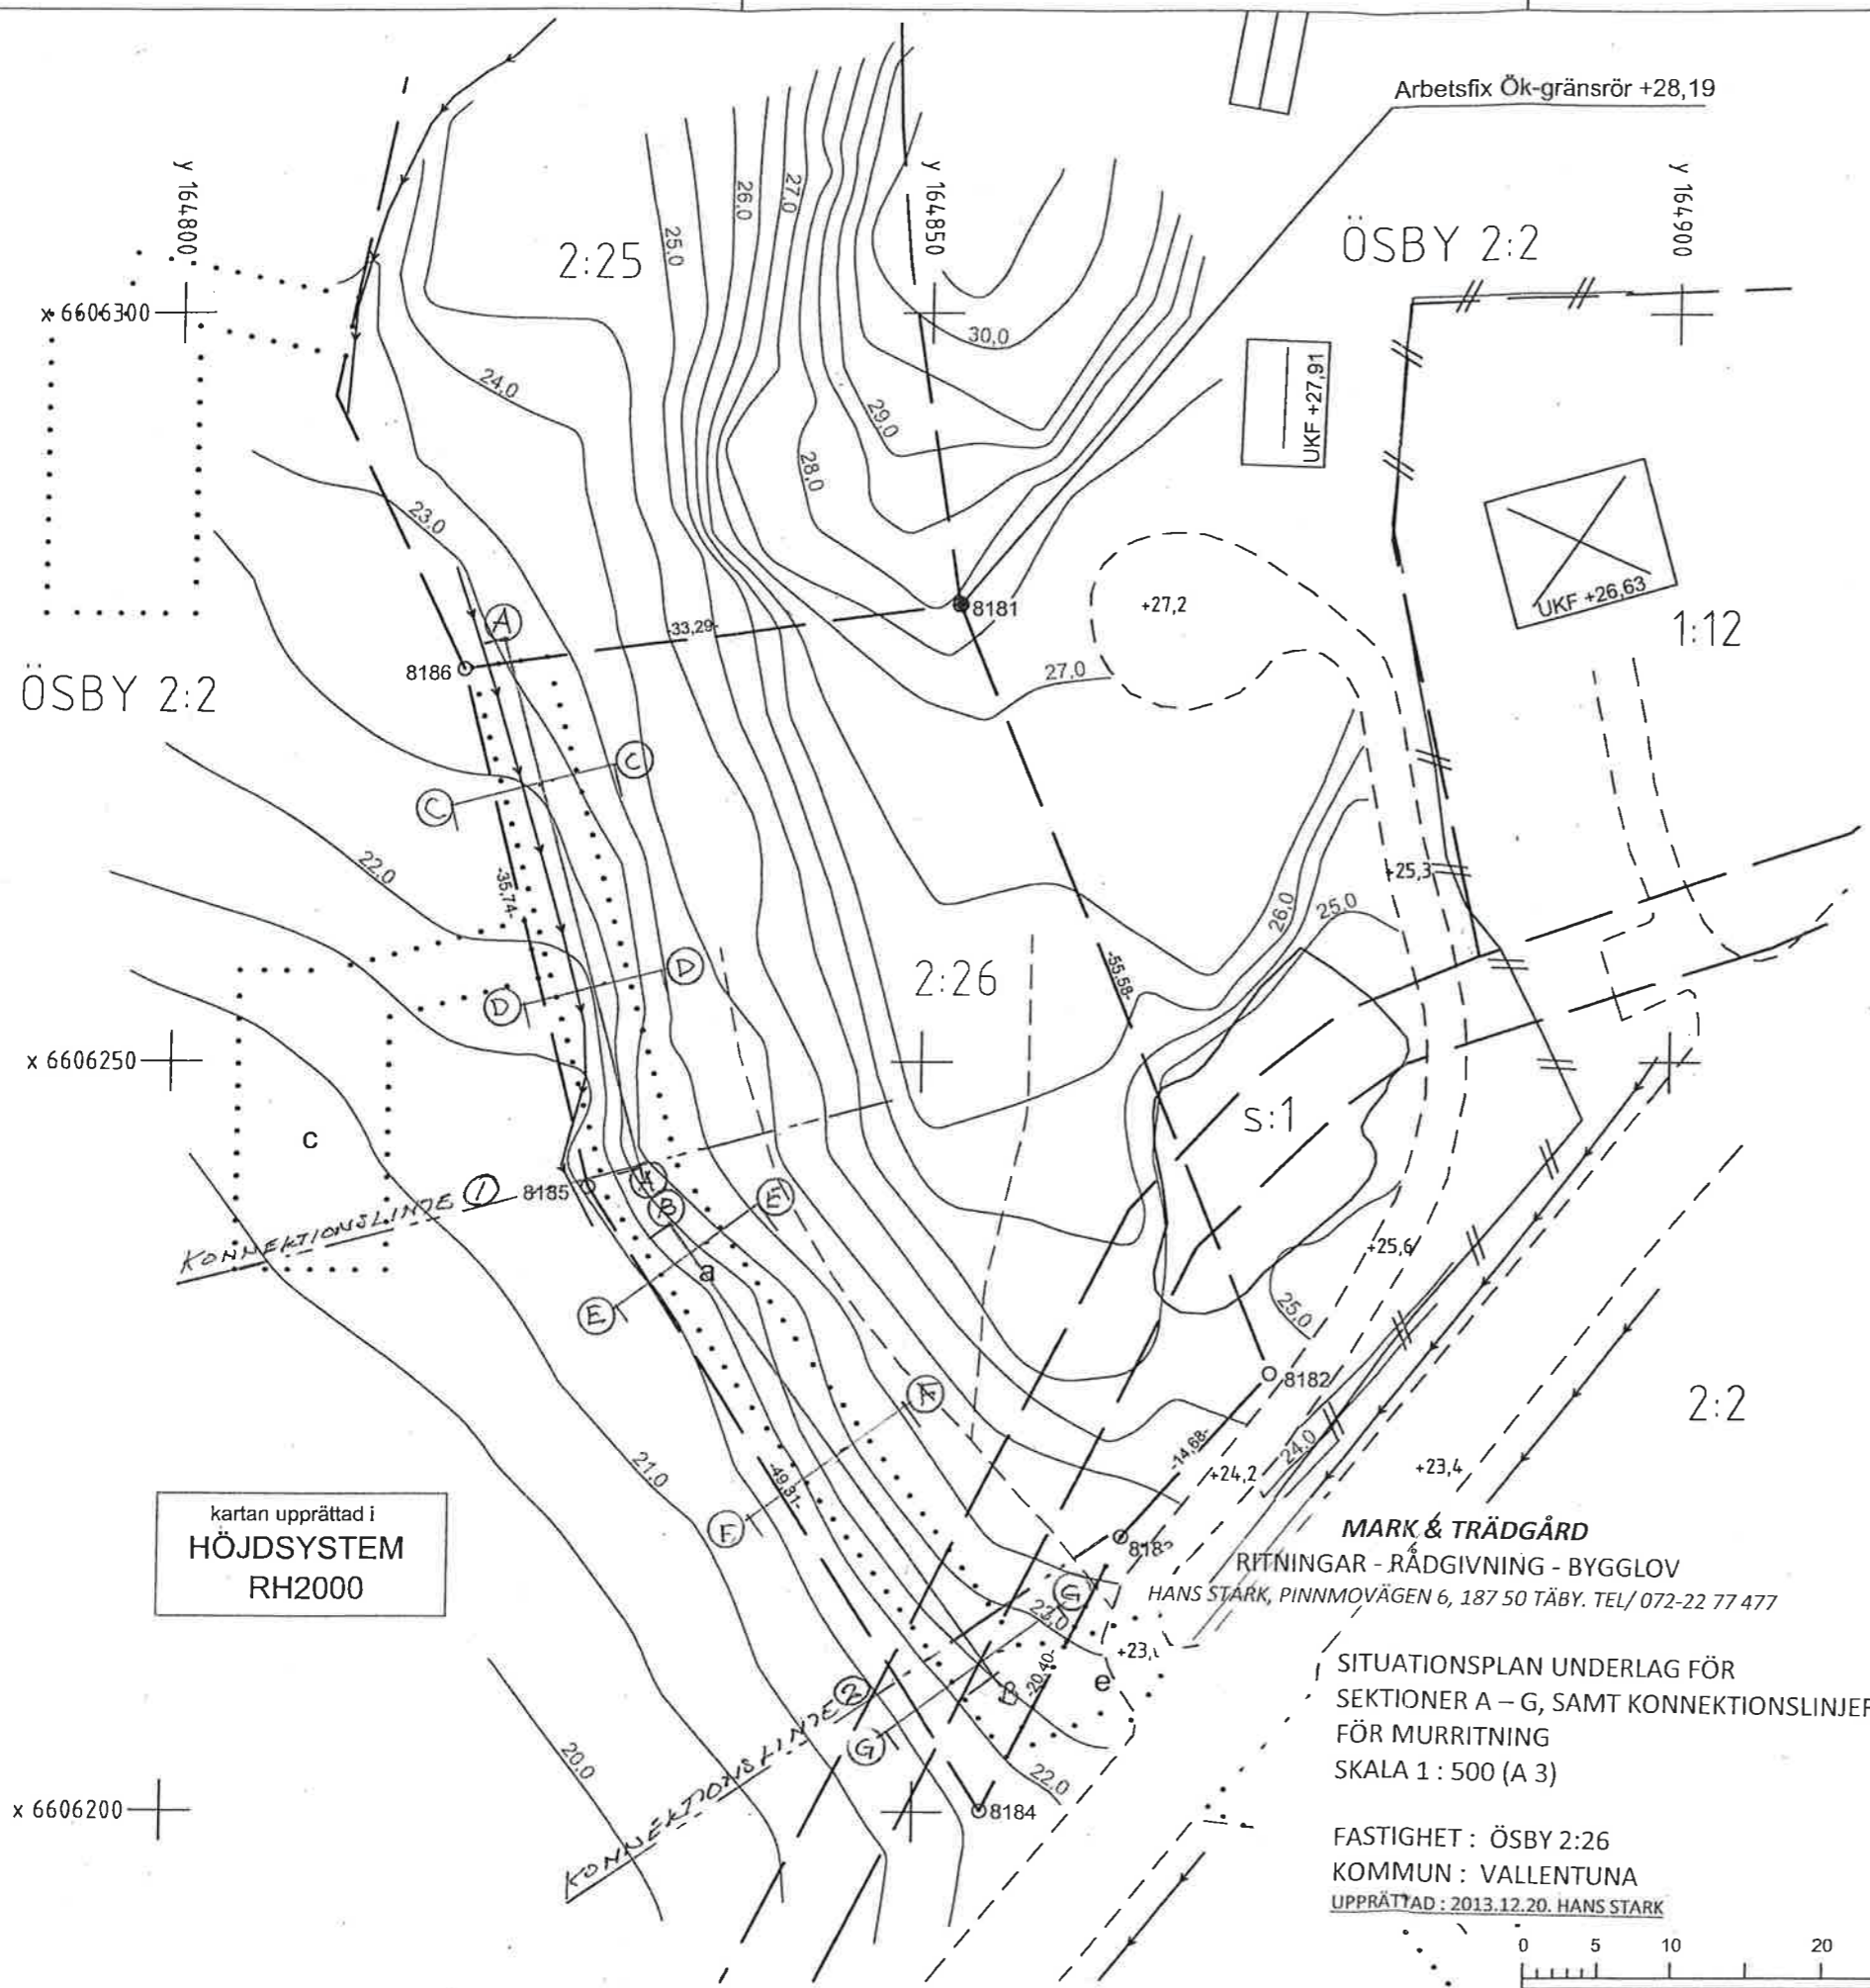


kartan upprättad i
HÖJDSYSTEM
RH2000

MARK & TRÄDGÅRD
RITNINGAR - RÅDGIVNING - BYGGLOV
HANS STARK, PINNMOVÄGEN 6, 187 50 TÄBY. TEL/072-22 77 477

SITUATIONSPLAN UNDERLAG FÖR
SEKTIONER A – G, SAMT KONNEKTIONSLINJER
FÖR MURRITNING
SKALA 1 : 500 (A 3)

FASTIGHET : ÖSBY 2:26
KOMMUN : VALLENTUNA
UPPRÄTTAD : 2013.12.20. HANS STARK

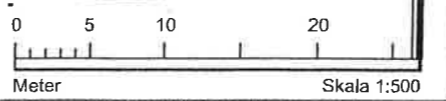

Obs! Avtals-servitut kan finnas på fastigheten. Kontrollera eventuell förekomst och geografisk utbredning hos Lantmäteriet.

SITUATIONSPLANEN SKALL RITAS IN PÅ ANALOGA NYBYGGNADSKARTAN.

Anmärkningar mot kartan skall göras innan lov söks. Utstakning skall ske enligt situationsplan.

Före schaktning bör kontakt ske med ledningsägare för el, tele, kabelTV och fjärrvärme angående underjordiska ledningar



