




Fasad 1

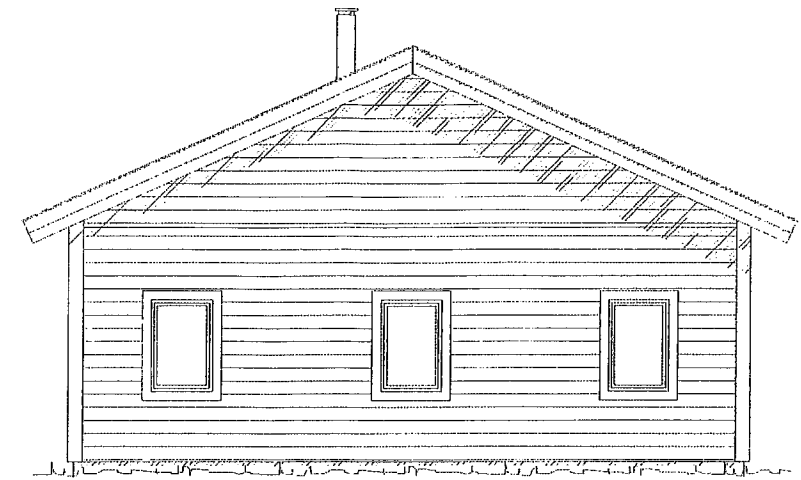

Fasad 2

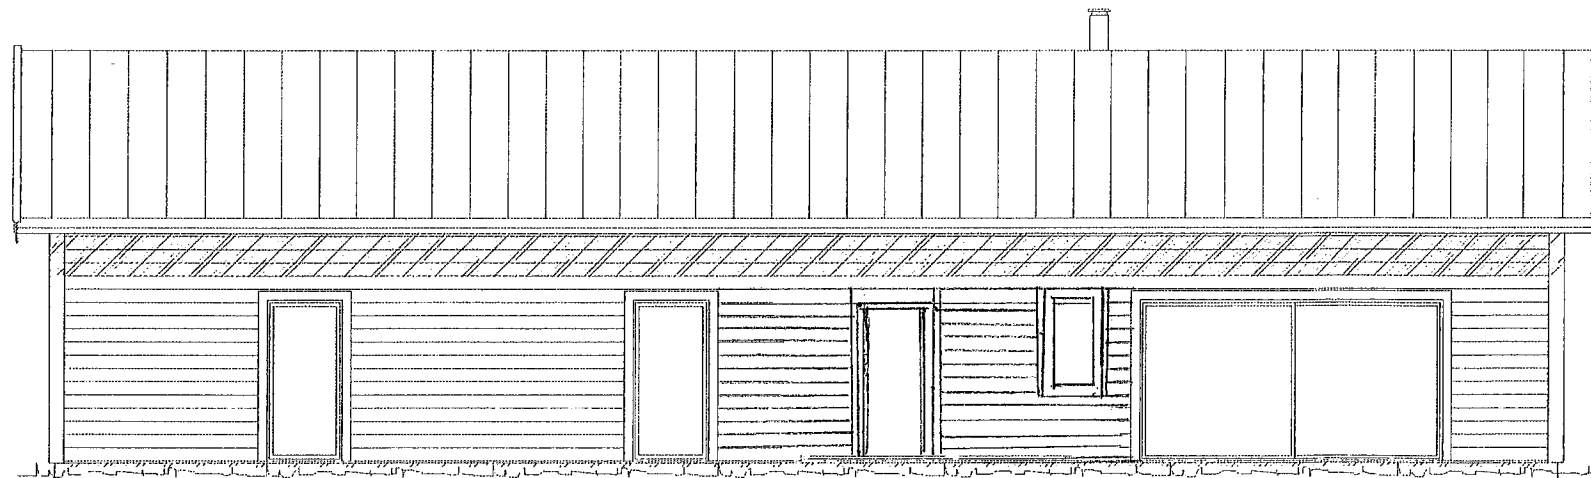

Fasad 3

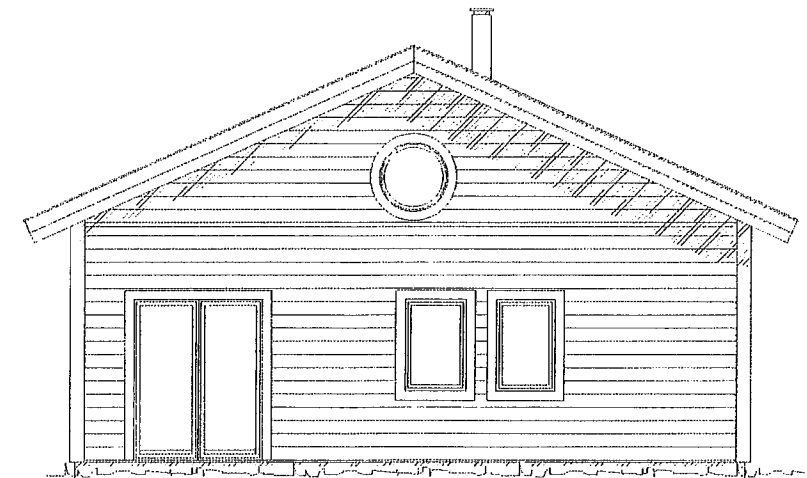


Fasad 4




Rev. C Flyttat tvätt och gjort utrymme för teknik 2014-03-05 CE
 Rev.B Kompletterat med ett fönster till i köket 2013-10-29 MJ

BET	ANT	ÄNDRINGEN AVSER	DATUM	SIGN

Björn Andersson		BYGGGLOVSHANDLING		DATUM 2013-09-16	
				ANSVARIG	
				SKALA 1:100	
UPPDRAG NR/RITN. NR VillaAndersson	RIT/KONSTR AV MJ	HANDLÄGGARE	NUMMER	BET	C

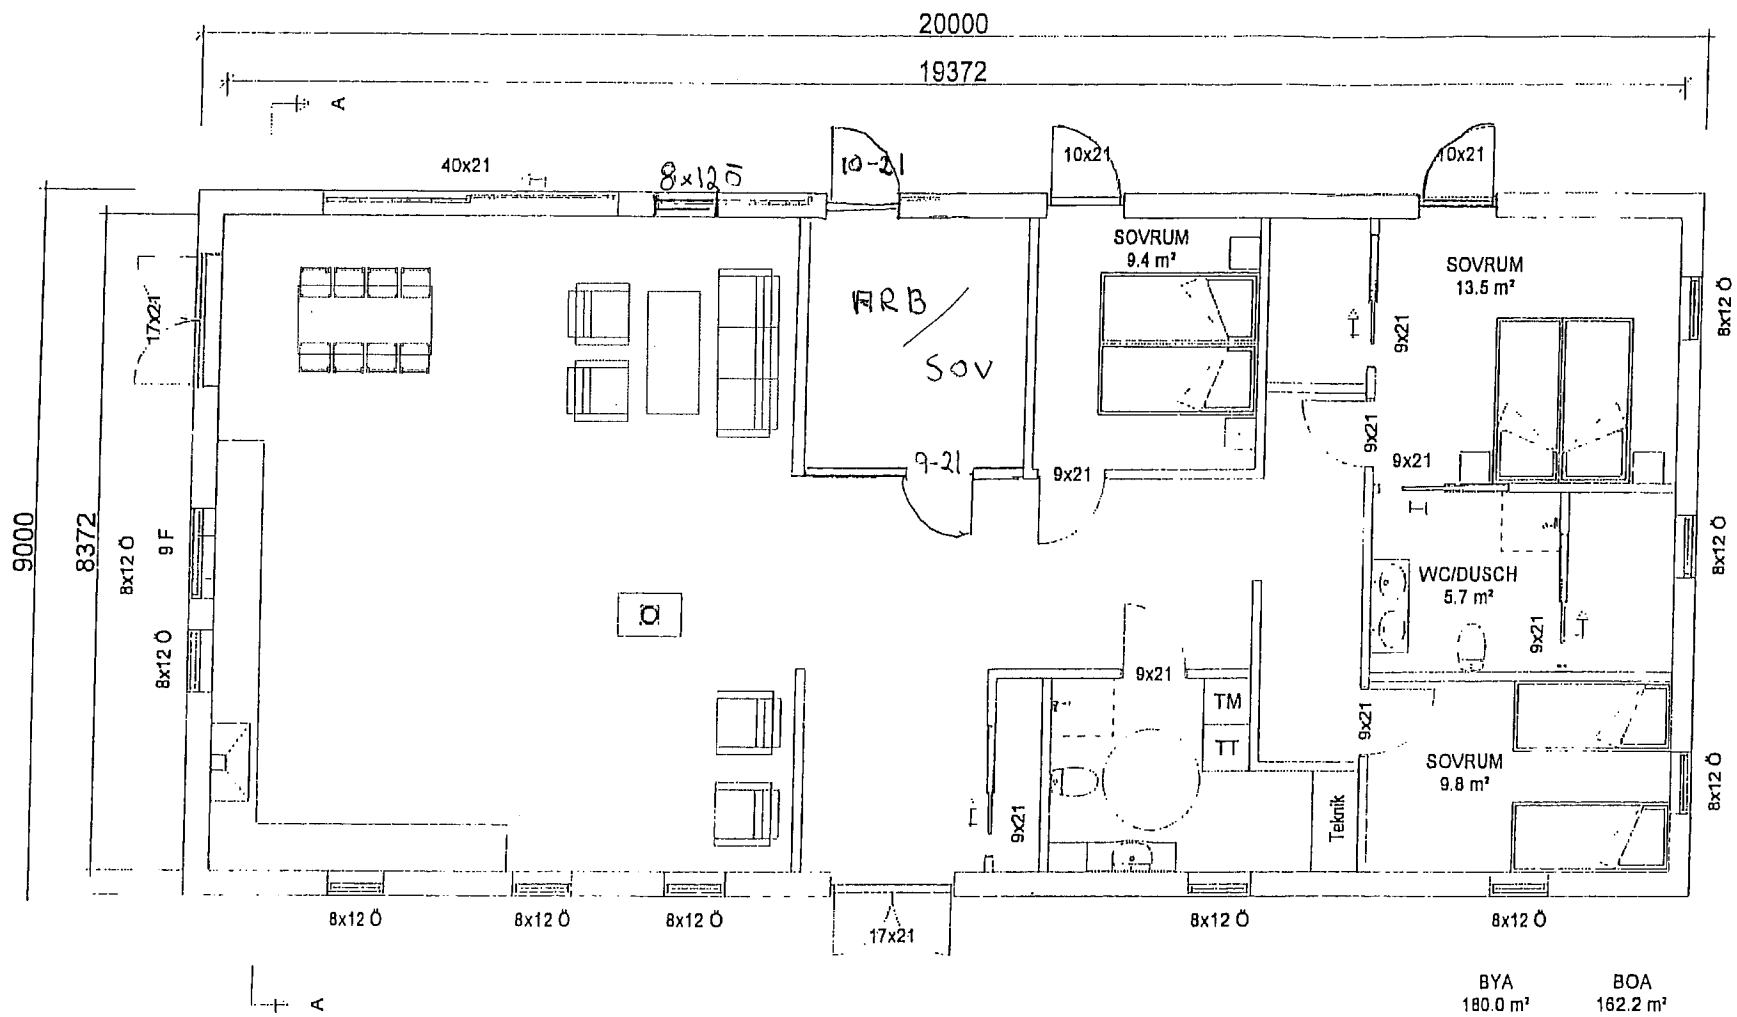

Plan

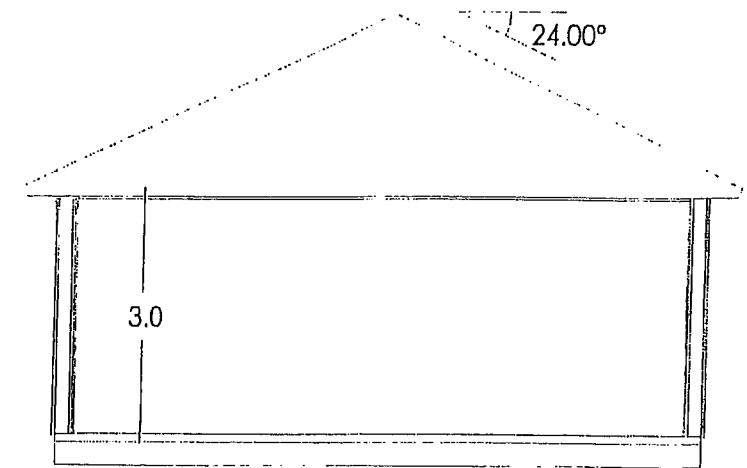

Sektion A-A

Rev. C Flyttat tvätt och gjort utrymme för teknik 2014-03-05 CE
 Rev. B Kompletterat med ett fönster till i köket 2013-10-29 MJ

stenbackens
 BYGGER PERSONLIGT

BET	ANT	ÄNDRINGEN AVSER	DATUM	SIGN

Björn Andersson

BYGGLOVSHANDLING

Plan och sektion

DATUM
2013-09-16

ANSVARIG
MH

SKALA
1:100

UPPDRAG NR/RITN. NR

RIT/KONSTR AV

HANDLÄGGARE

NUMMER

BET

VillaAndersson

MJ

C